Schematický plánek DO - celková situace

Silnice III/24627 od křižovatky s III/24633 k hranicím Stř. kraje

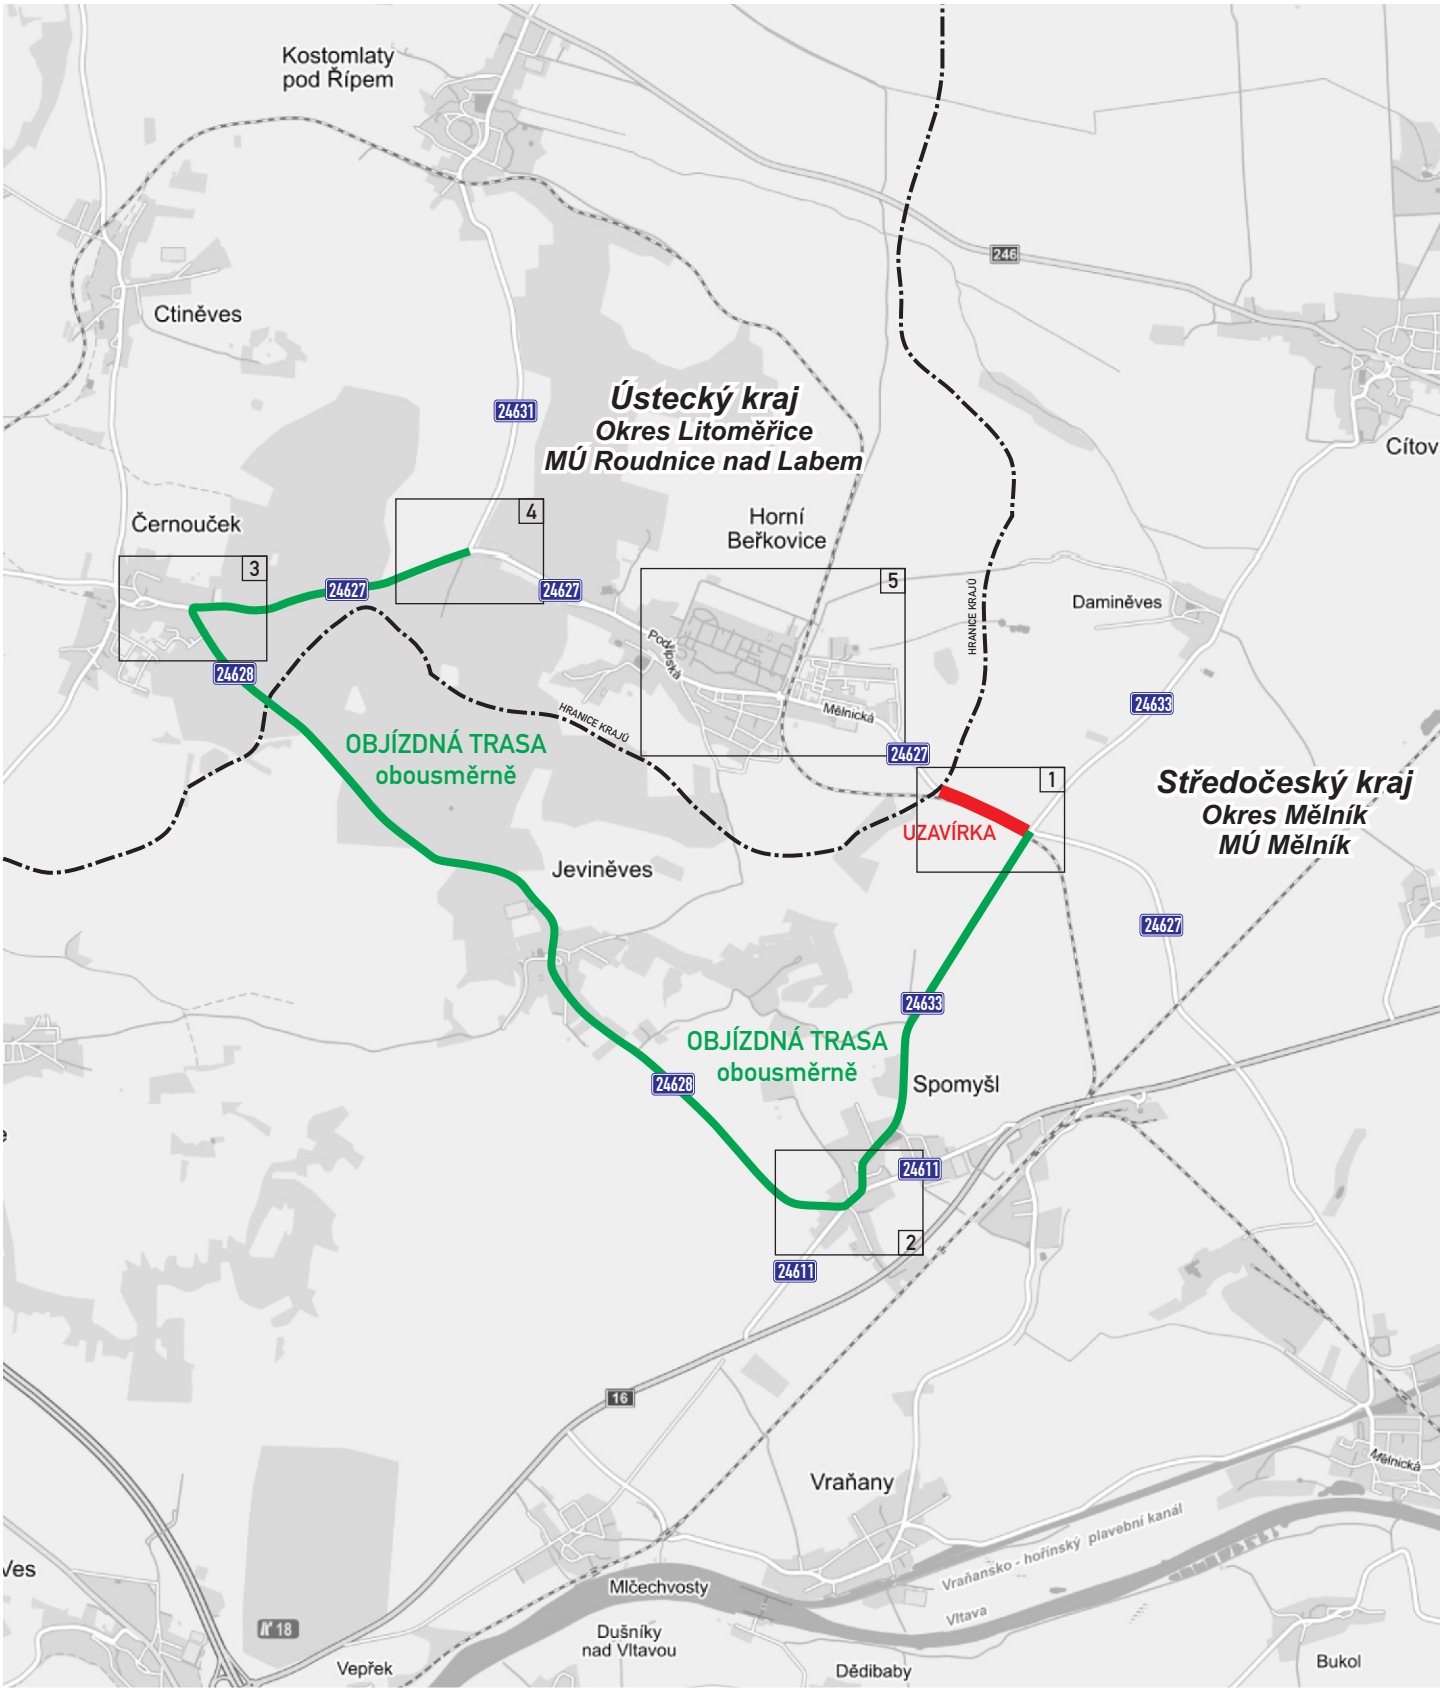

ADSUM®
ČSN EN ISO 9001:2001