


## Definice dopravní obsluhy

Vysvětlení podává vyhláška číslo 30/2001 Sb., respektive zákon o silničním provozu číslo 361/2000 Sb., konkrétně pak paragraf 15, odstavec 3. Tam se můžeme dočíst, že dopravní obsluhou se rozumí všechna vozidla zajišťující zásobování nebo lékařské, opravárenské, údržbářské, komunální a podobné služby, vozidla přepravující osobu těžce zdravotně postiženou, vozidla taxislužby a vozidla, jejichž řidiči, provozovatelé nebo přepravované osoby mají v místech za příslušnou značkou bydliště, ubytování, sídlo nebo nemovitost.

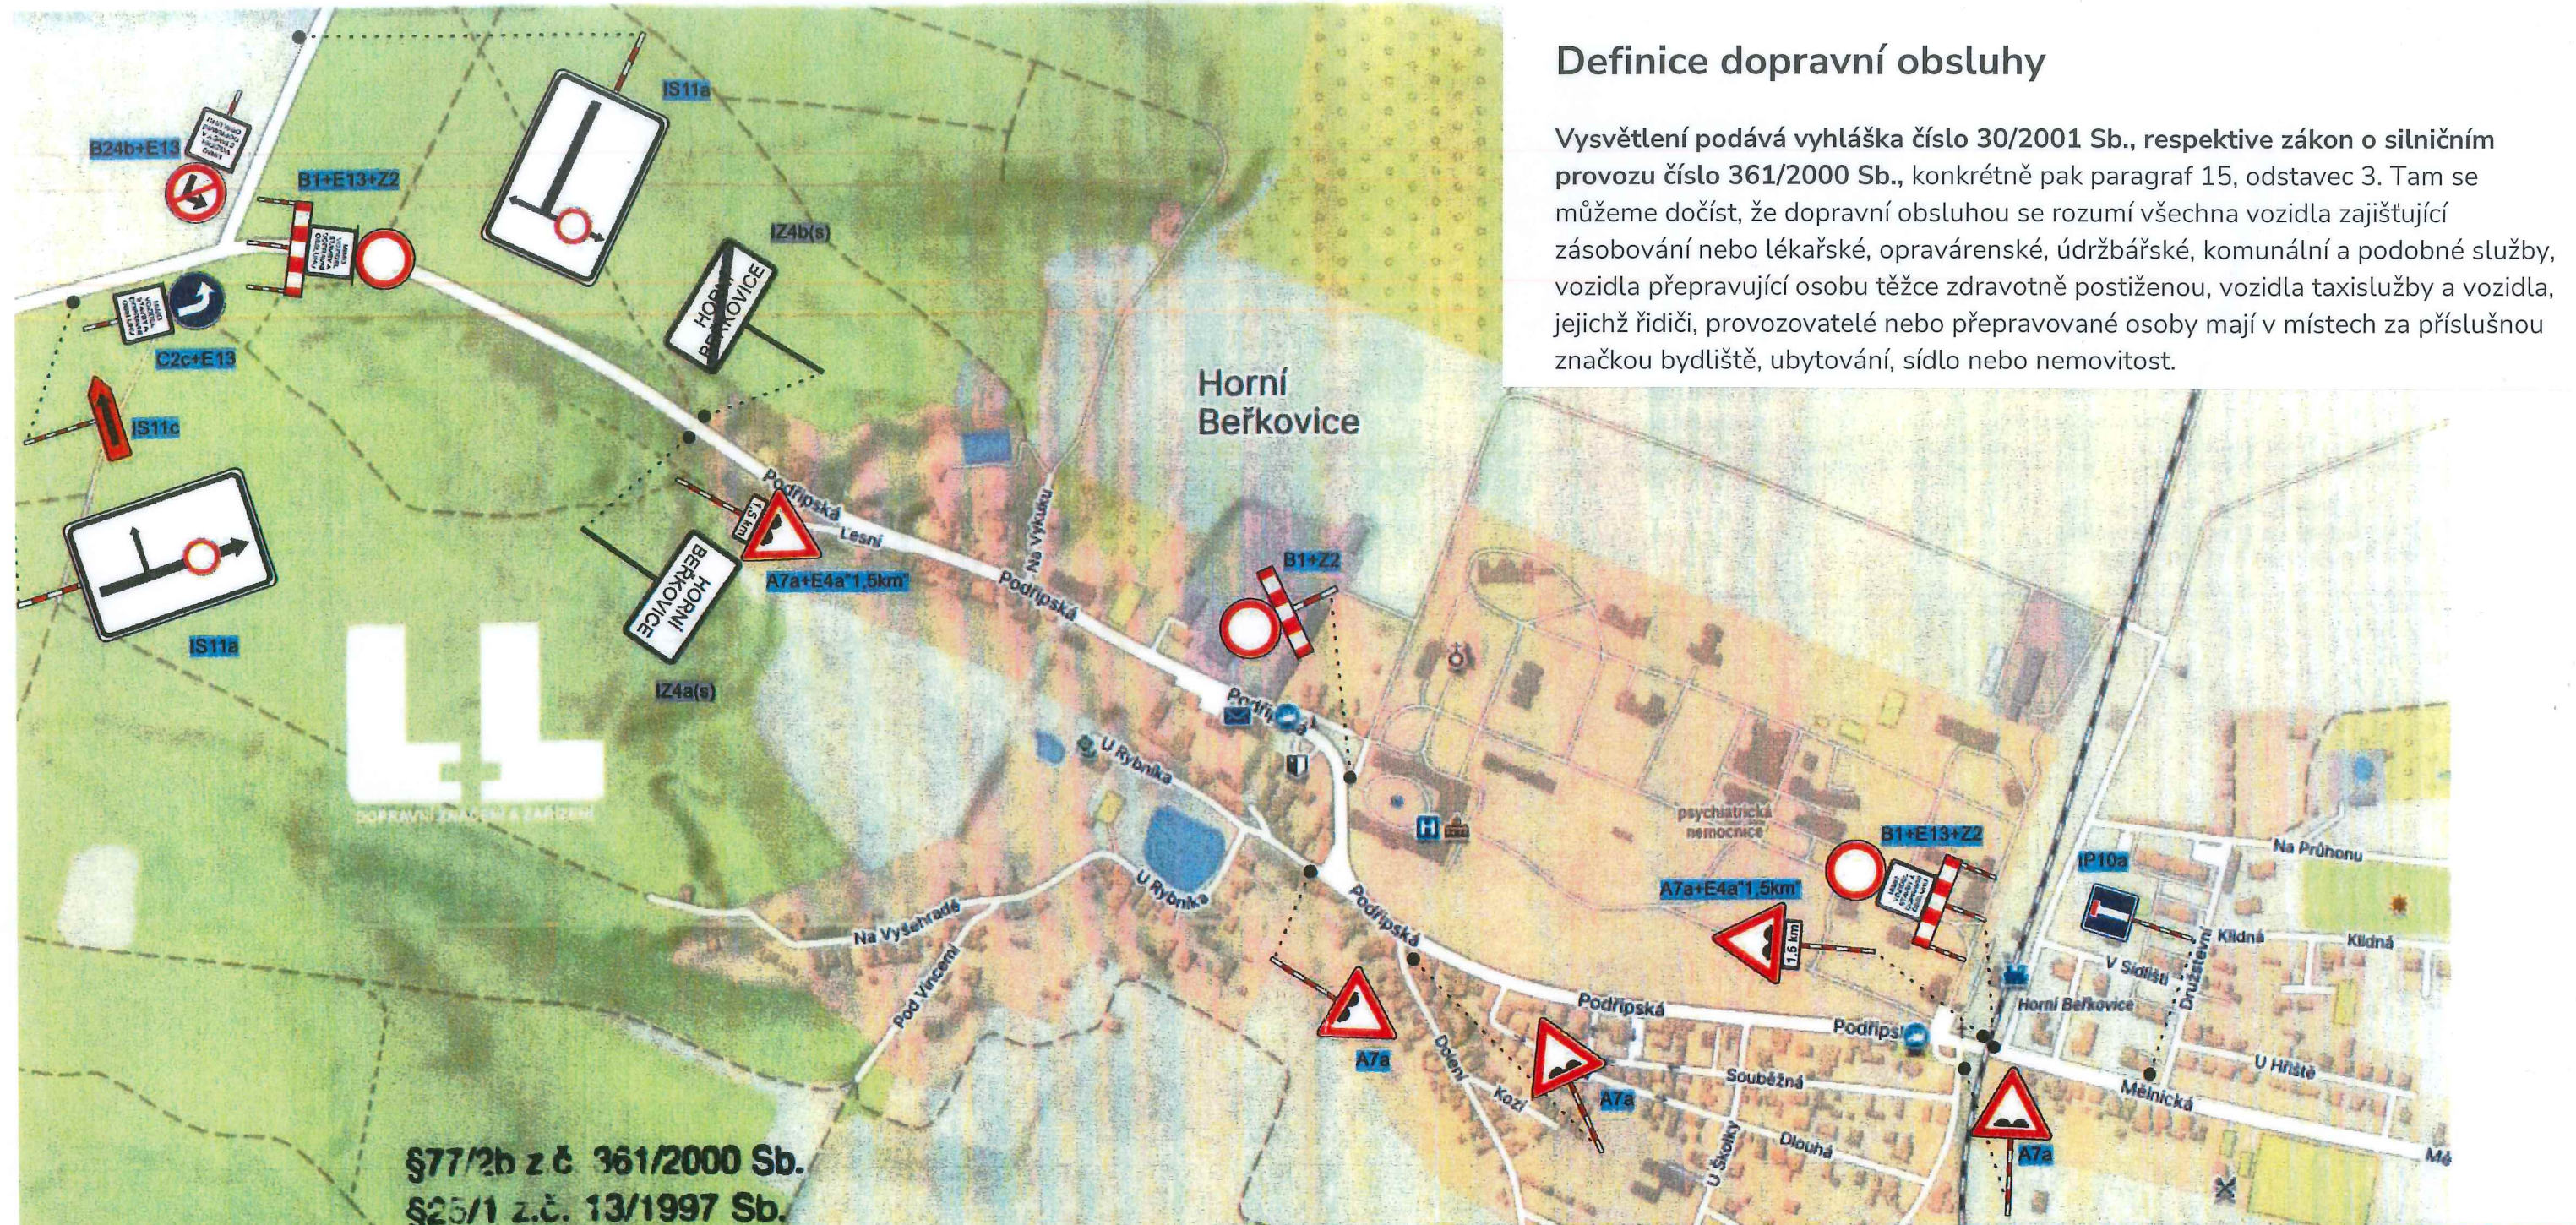

§77/2b z.č. 361/2000 Sb.  
§25/1 z.č. 13/1997 Sb.

POKROČILÉ PRŮVODKY  
ÚSTĚCKÉHO KRAJE  
ÚZEMNÍ ODLOR VNĚJŠÍ SLUŽBY  
DOPRAVNÍ INSPEKCI LITOMĚŘICE

Odsouhlaseno dne: 22.3.2024  
Č. j. KRPV-54477-1/ČJ-20.....-040606  
Podpis: 8.4. - 5.5.2024

por. Jiří KUBÍČEK  
277 533

**LL** Dopravní značení a zařízení

Dopravní značení Litoměřice s.r.o.  
Mlékojedy 102, 412 01 Mlékojedy  
IČ: 06603076, DIČ: CZ06603076

Vypracoval: Tereza Řeřichová		Kontroloval: Bc. Tomáš Lipš		Vedoucí projektu: Bc. Tomáš Lipš	
KÚ : Horní Beřkovice		Kraj: Ústecký		Datum:	03/2024
Zhotovitel: ČNES dopravní stavby a.s., Milady Horákové 2764, 272 01 Kladno					
Zakázka: III/24627 Horní Beřkovice				Číslo zakázky:	240145
Obsah: DOPRAVNÍ SITUACE - uzavírka				Počet formátů A4:	Číslo kopie:
				Číslo přílohy:	
				2	